



COMUNE DI MALESCO



PROVINCIA DEL V.C.O.

COMUNE DI MALESCO

# PIANO REGOLATORE GENERALE COMUNALE

Variante Semplificata n.1/2020 - ai sensi dell'art. 17 bis, comma 6, L.R. 56/77

PROGETTO DEFINITIVO

Elaborato:

**ZONIZZAZIONE**  
**ESTRATTO VIGENTE - VARIANTE**  
Scala 1:2000

**PROGETTO PRELIMINARE**

DELIBERA COMUNALE del 01/06/2020 n° 7

**PROGETTO DEFINITIVO**

DELIBERA COMUNALE del \_\_\_\_\_ n° \_\_\_\_\_ RESA ESECUTIVA IL \_\_\_\_\_

Progettazione:

FALCIOLA ING. FRANCO  
Via Bonomelli n°16  
28845 DOMODOSSOLA (VB)  
tel. 0324 249322

Visti:

Elaborato: Estratto

**P2a**


Data: APRILE 2021

Agg.:

Il Sindaco:

Il responsabile del procedimento

USI		AREE	ATTREZZATURE PUBBLICHE		
PUBBLICI		<div><div></div>esistente</div> <div><div></div>in progetto</div> <div><div></div>area di pertinenza circonvallazione</div> <div><div></div>Ferrovia</div> <div><div></div>Interesse comune</div> <div><div></div>Istruzione</div> <div><div></div>Verde</div>	PROG.	ESIST.	
			<div><div></div></div>	<div><div></div></div>	CENTRO CIVICO AMMINISTRATIVO
			<div><div></div></div>	<div><div></div></div>	EDIFICI PER IL CULTO
			<div><div></div></div>	<div><div></div></div>	CENTRO CULTURALE RICREATIVO
			<div><div></div></div>	<div><div></div></div>	SCUOLA MATERNA-ASILO NIDO
			<div><div></div></div>	<div><div></div></div>	SCUOLA ELEMENTARE
			<div><div></div></div>	<div><div></div></div>	BIBLIOTECA CIVICA E PALESTRA
RESIDENZIALI		<div><div></div>N.A. Nuclei-antichi (art. 3.2.1. NA)</div> <div><div></div>B Tessuti edilizi saturi (art. 3.2.2. NA)</div> <div><div></div>C Completamento (art. 3.2.3. NA)</div> <div><div></div>CA Completamento-Ampliamento (art. 3.2.4. NA)</div> <div><div></div>NI Nuovo-Insediamento (art. 3.2.5. NA)</div> <div><div></div>VP Ville con Parco (art. 3.2.6. NA)</div>	<div><div></div></div>	<div><div></div></div>	CIMITERO
			<div><div></div></div>	<div><div></div></div>	RICOVERO MEZZI COMUNALI
			<div><div></div></div>	<div><div></div></div>	VERDE PUBBLICO ATTREZZATO
			<div><div></div></div>	<div><div></div></div>	PARCHEGGI PUBBLICI E PIAZZE
			<div><div></div></div>		AUTORIMESSE (art. 3.2.7 NA)
				<div><div></div></div>	FASCIA RISPETTO IMPIANTO DI DEPURAZIONE (art. 4.1.8. NA)
PRODUTTIVI		<div><div></div>D1 Artigianali e Industriali - confermate (art. 3.3.1. NA)</div> <div><div></div>D2 Artigianali e Industriali di nuovo impianto (art. 3.3.2. NA)</div>	<div><div></div></div>	<div><div></div></div>	FASCIA RISPETTO SORGENTI/POZZI (art. 4.1.8. NA)
			<div><div></div></div>	<div><div></div></div>	ZONA DI RISPETTO CIMITERIALE (art. 4.1.2. NA)
TERZIARI		<div><div></div>TR Turistico-ricettive (art. 3.4.2. NA)</div> <div><div></div>CF Colonie e case di vacanza collettive (art. 3.4.3. NA)</div> <div><div></div>Impianti di interesse generale per i trasporti (art. 3.4.4. NA)</div>	<div><div></div></div>	<div><div></div></div>	FASCIA DI RISPETTO "CHIESA DEL GABBIO" (art. 4.1.12. NA)
			<div><div></div></div>	<div><div></div></div>	DELIMITAZIONE CONCESSIONE EDILIZIA CONVENZIONATA
			<div><div></div></div>	<div><div></div></div>	DELIMITAZIONE P.E.C.
AGRICOLI		<div><div></div>E1 Terreni ad elevata produttività (art. 3.5.1. NA)</div> <div><div></div>E2 Aree boscate (art. 3.5.3. NA)</div>	<div><div></div></div>	<div><div></div></div>	EMERGENZE ARCHITETTONICHE PUNTUALI (art. 4.1.13. NA)
			<div><div></div></div>	<div><div></div></div>	VED. art 3.5.1. punto 6) NA
			<div><div></div></div>	<div><div></div></div>	Attrezzature per insediamenti produttivi (art. 3.1.1. NA)
			<div><div></div></div>	<div><div></div></div>	Impianti-urbani (art. 3.1.2. NA)
		<div><div></div></div>	<div><div></div></div>	Area per sport invernali e attività ludiche estive (art. 3.5.7. NA)	
		<div><div></div></div>	<div><div></div></div>	Aree vincolate a verde privato di salvaguardia (art. 4.1.15 NA)	
			<div><div></div></div>	Riferimento tavola 1:10.000	

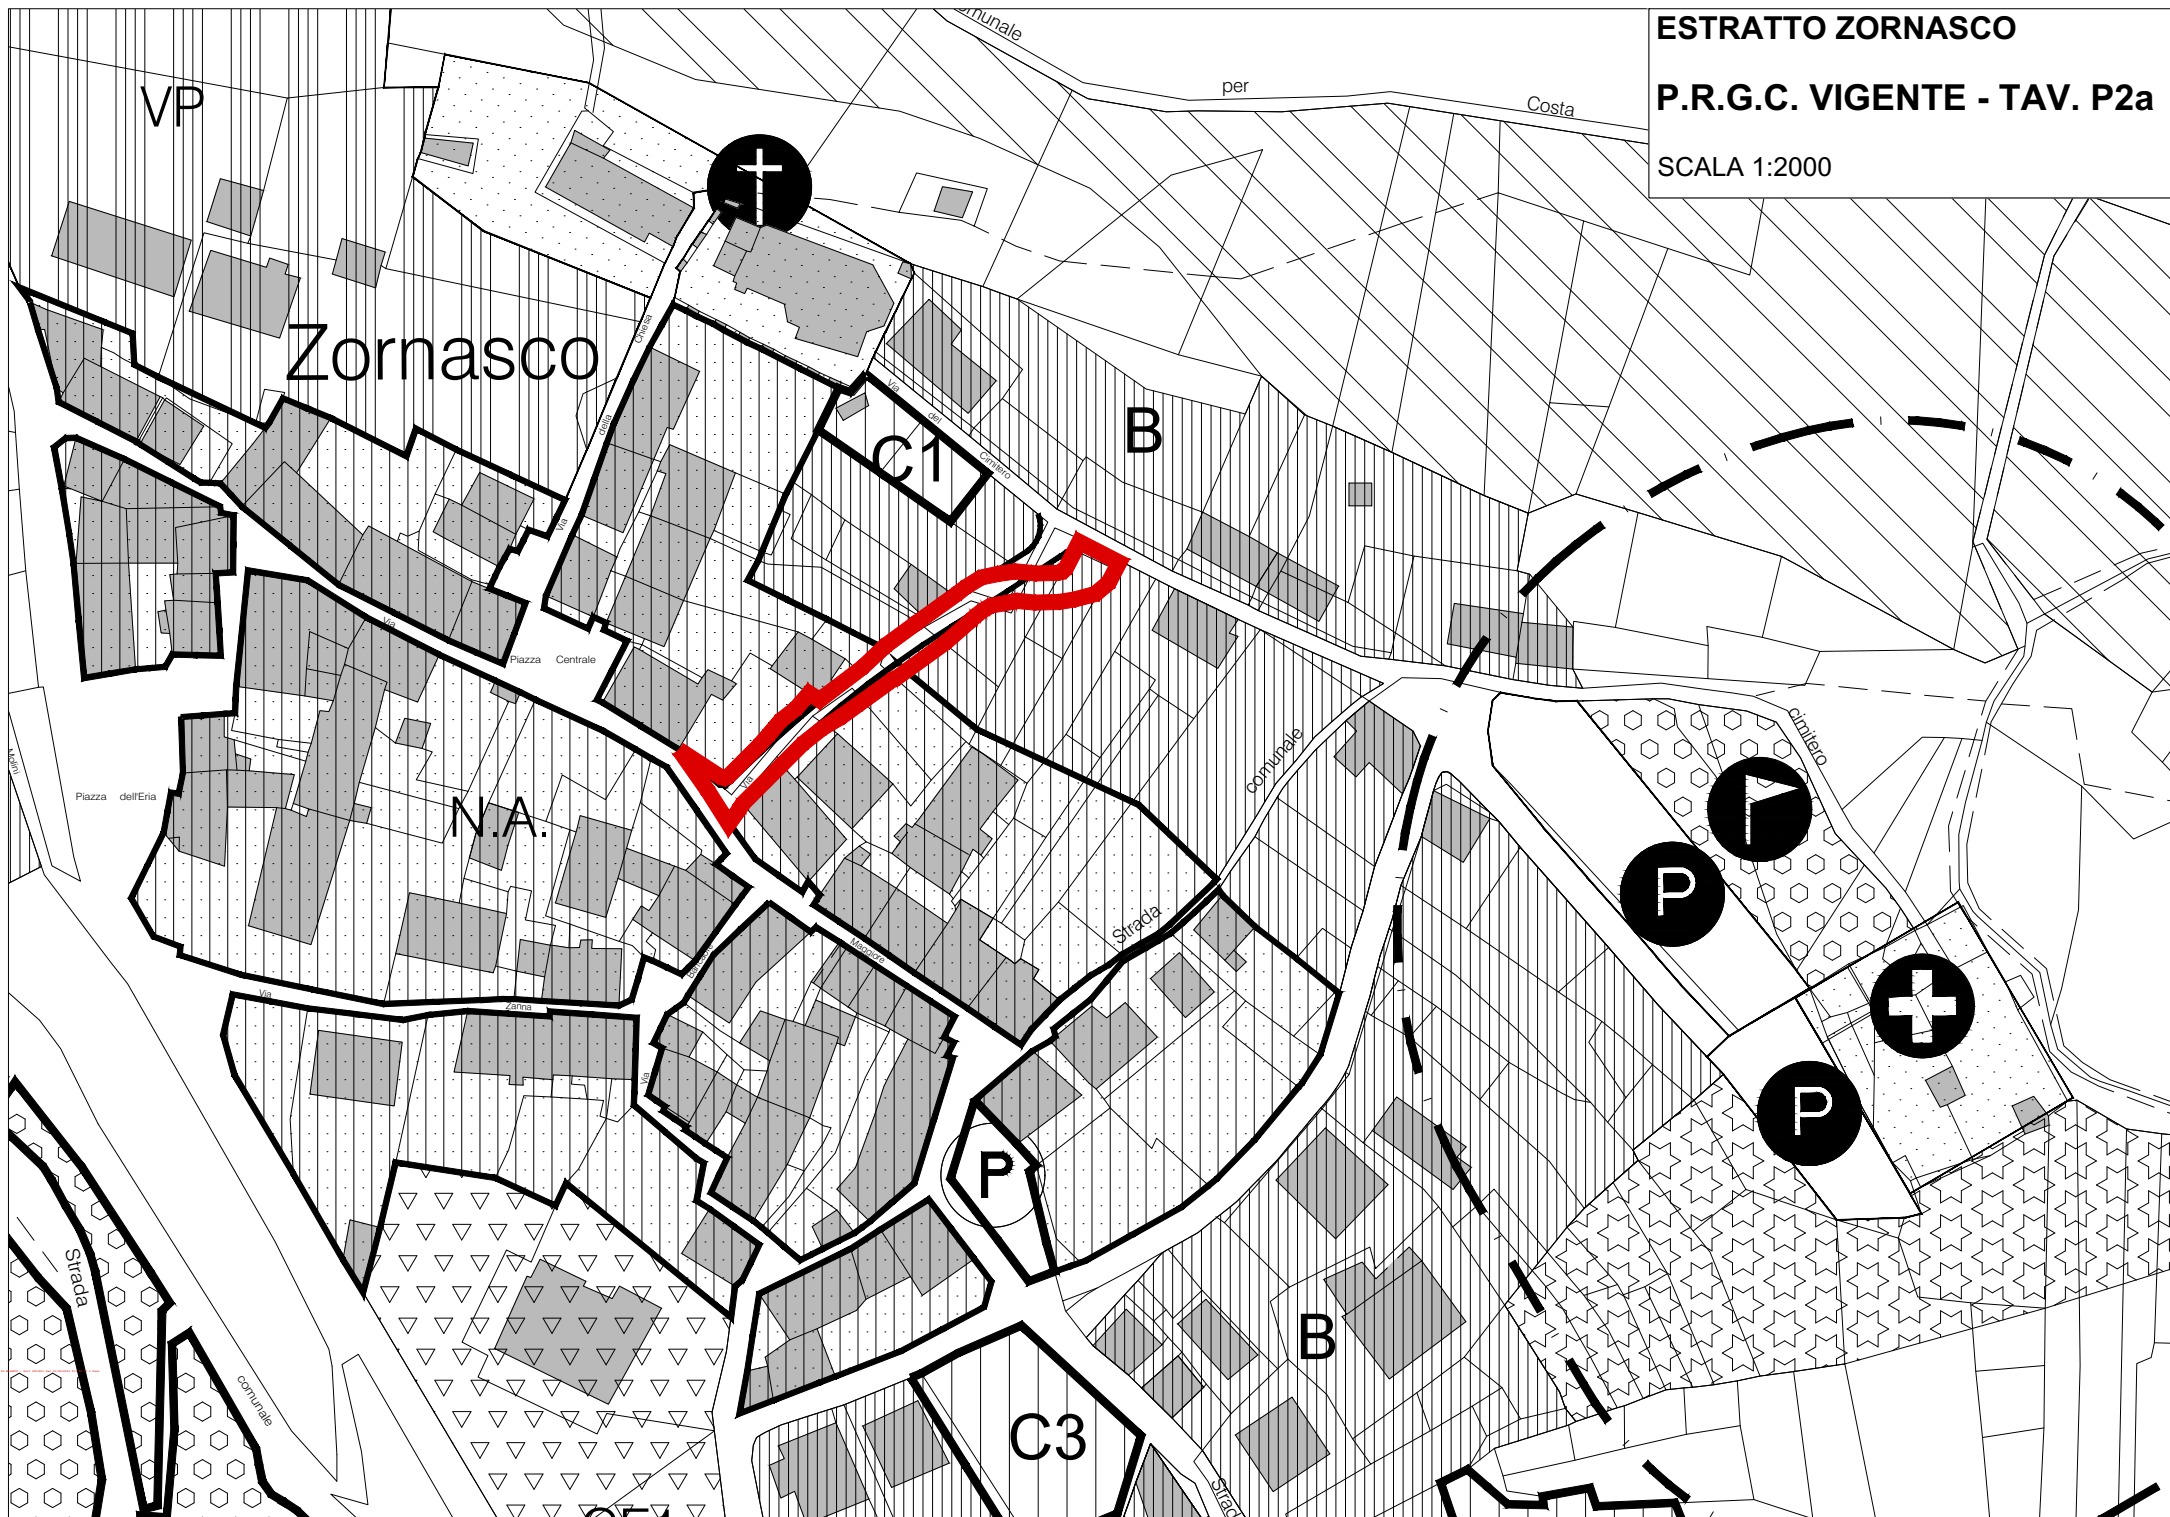

ESTRATTO ZORNASCO

P.R.G.C. VARIANTE - TAV. P2a

SCALA 1:2000

